


GRAPHE DE FLUX

Rez-de-chaussée

Mézzanine

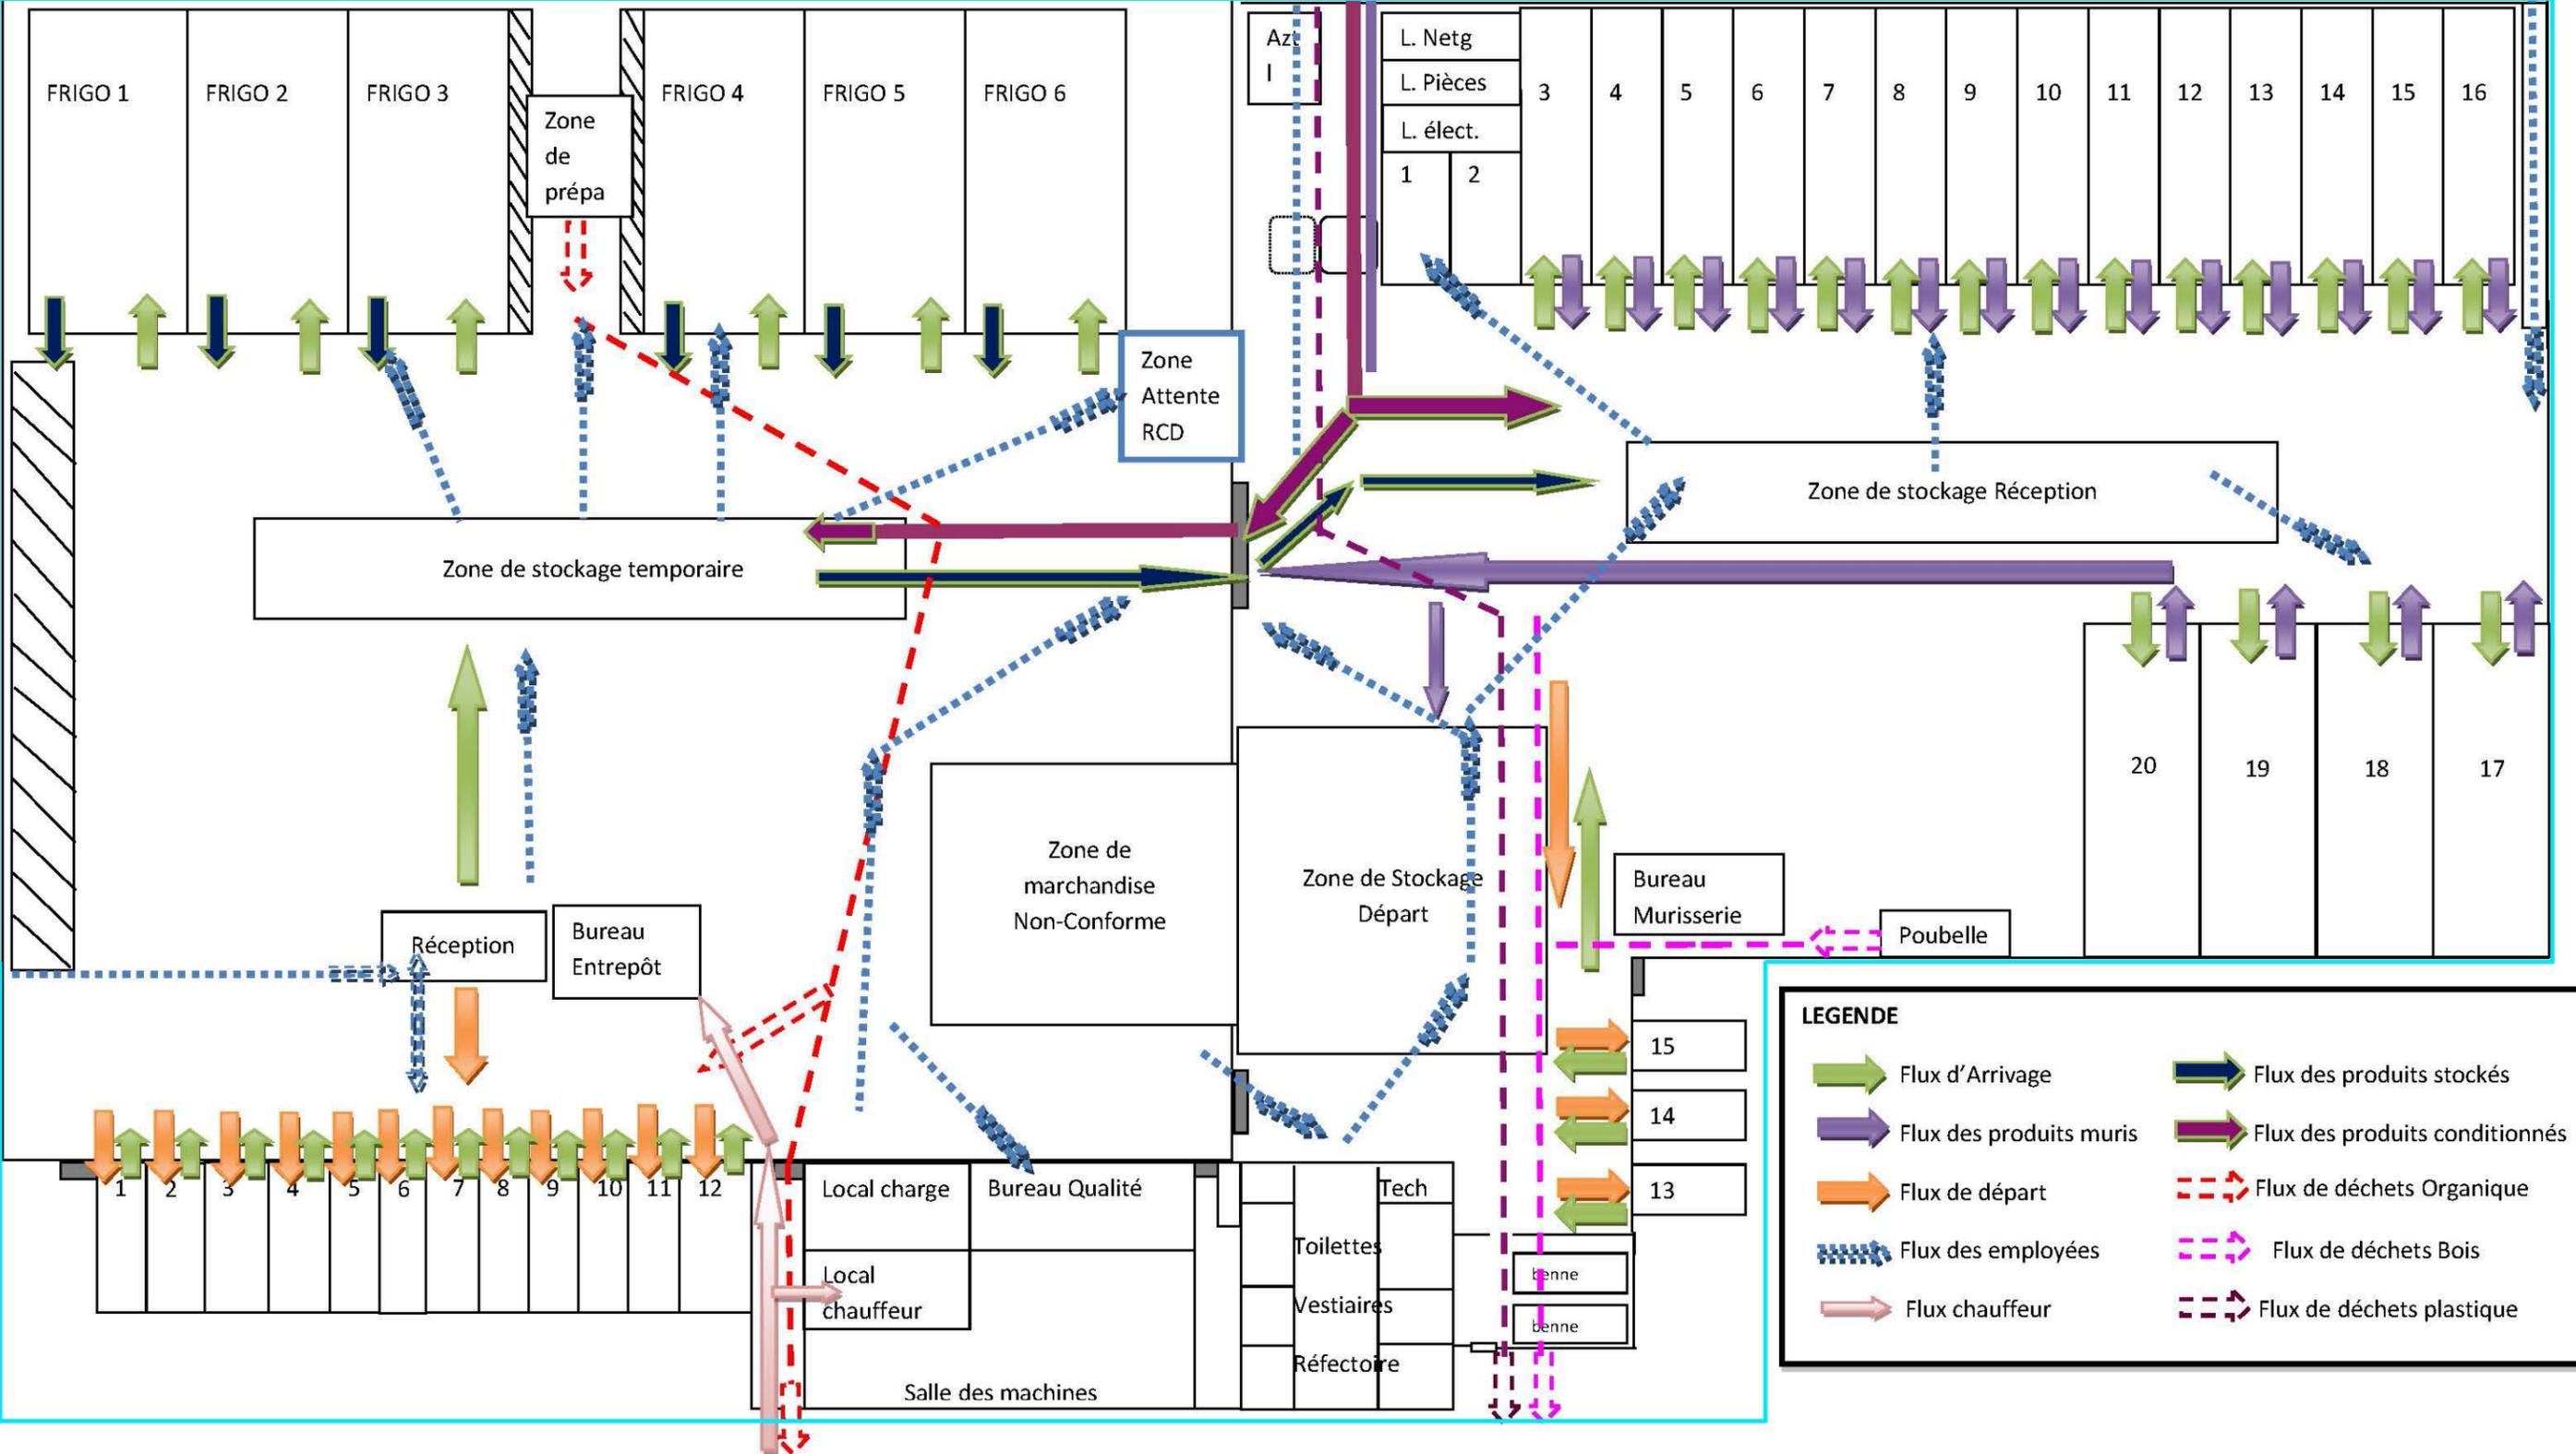

LEGENDE

	Flux d'Arrivage		Flux des produits stockés
	Flux des produits muris		Flux des produits conditionnés
	Flux de départ		Flux de déchets Organique
	Flux des employées		Flux de déchets Bois
	Flux chauffeur		Flux de déchets plastique