

Rue de Toulouse

Rue d'Angers

B4A

Avenue


Poteau incendie 940210133

Poteau incendie 940650048

Poteau incendie 940210129

30m

35m

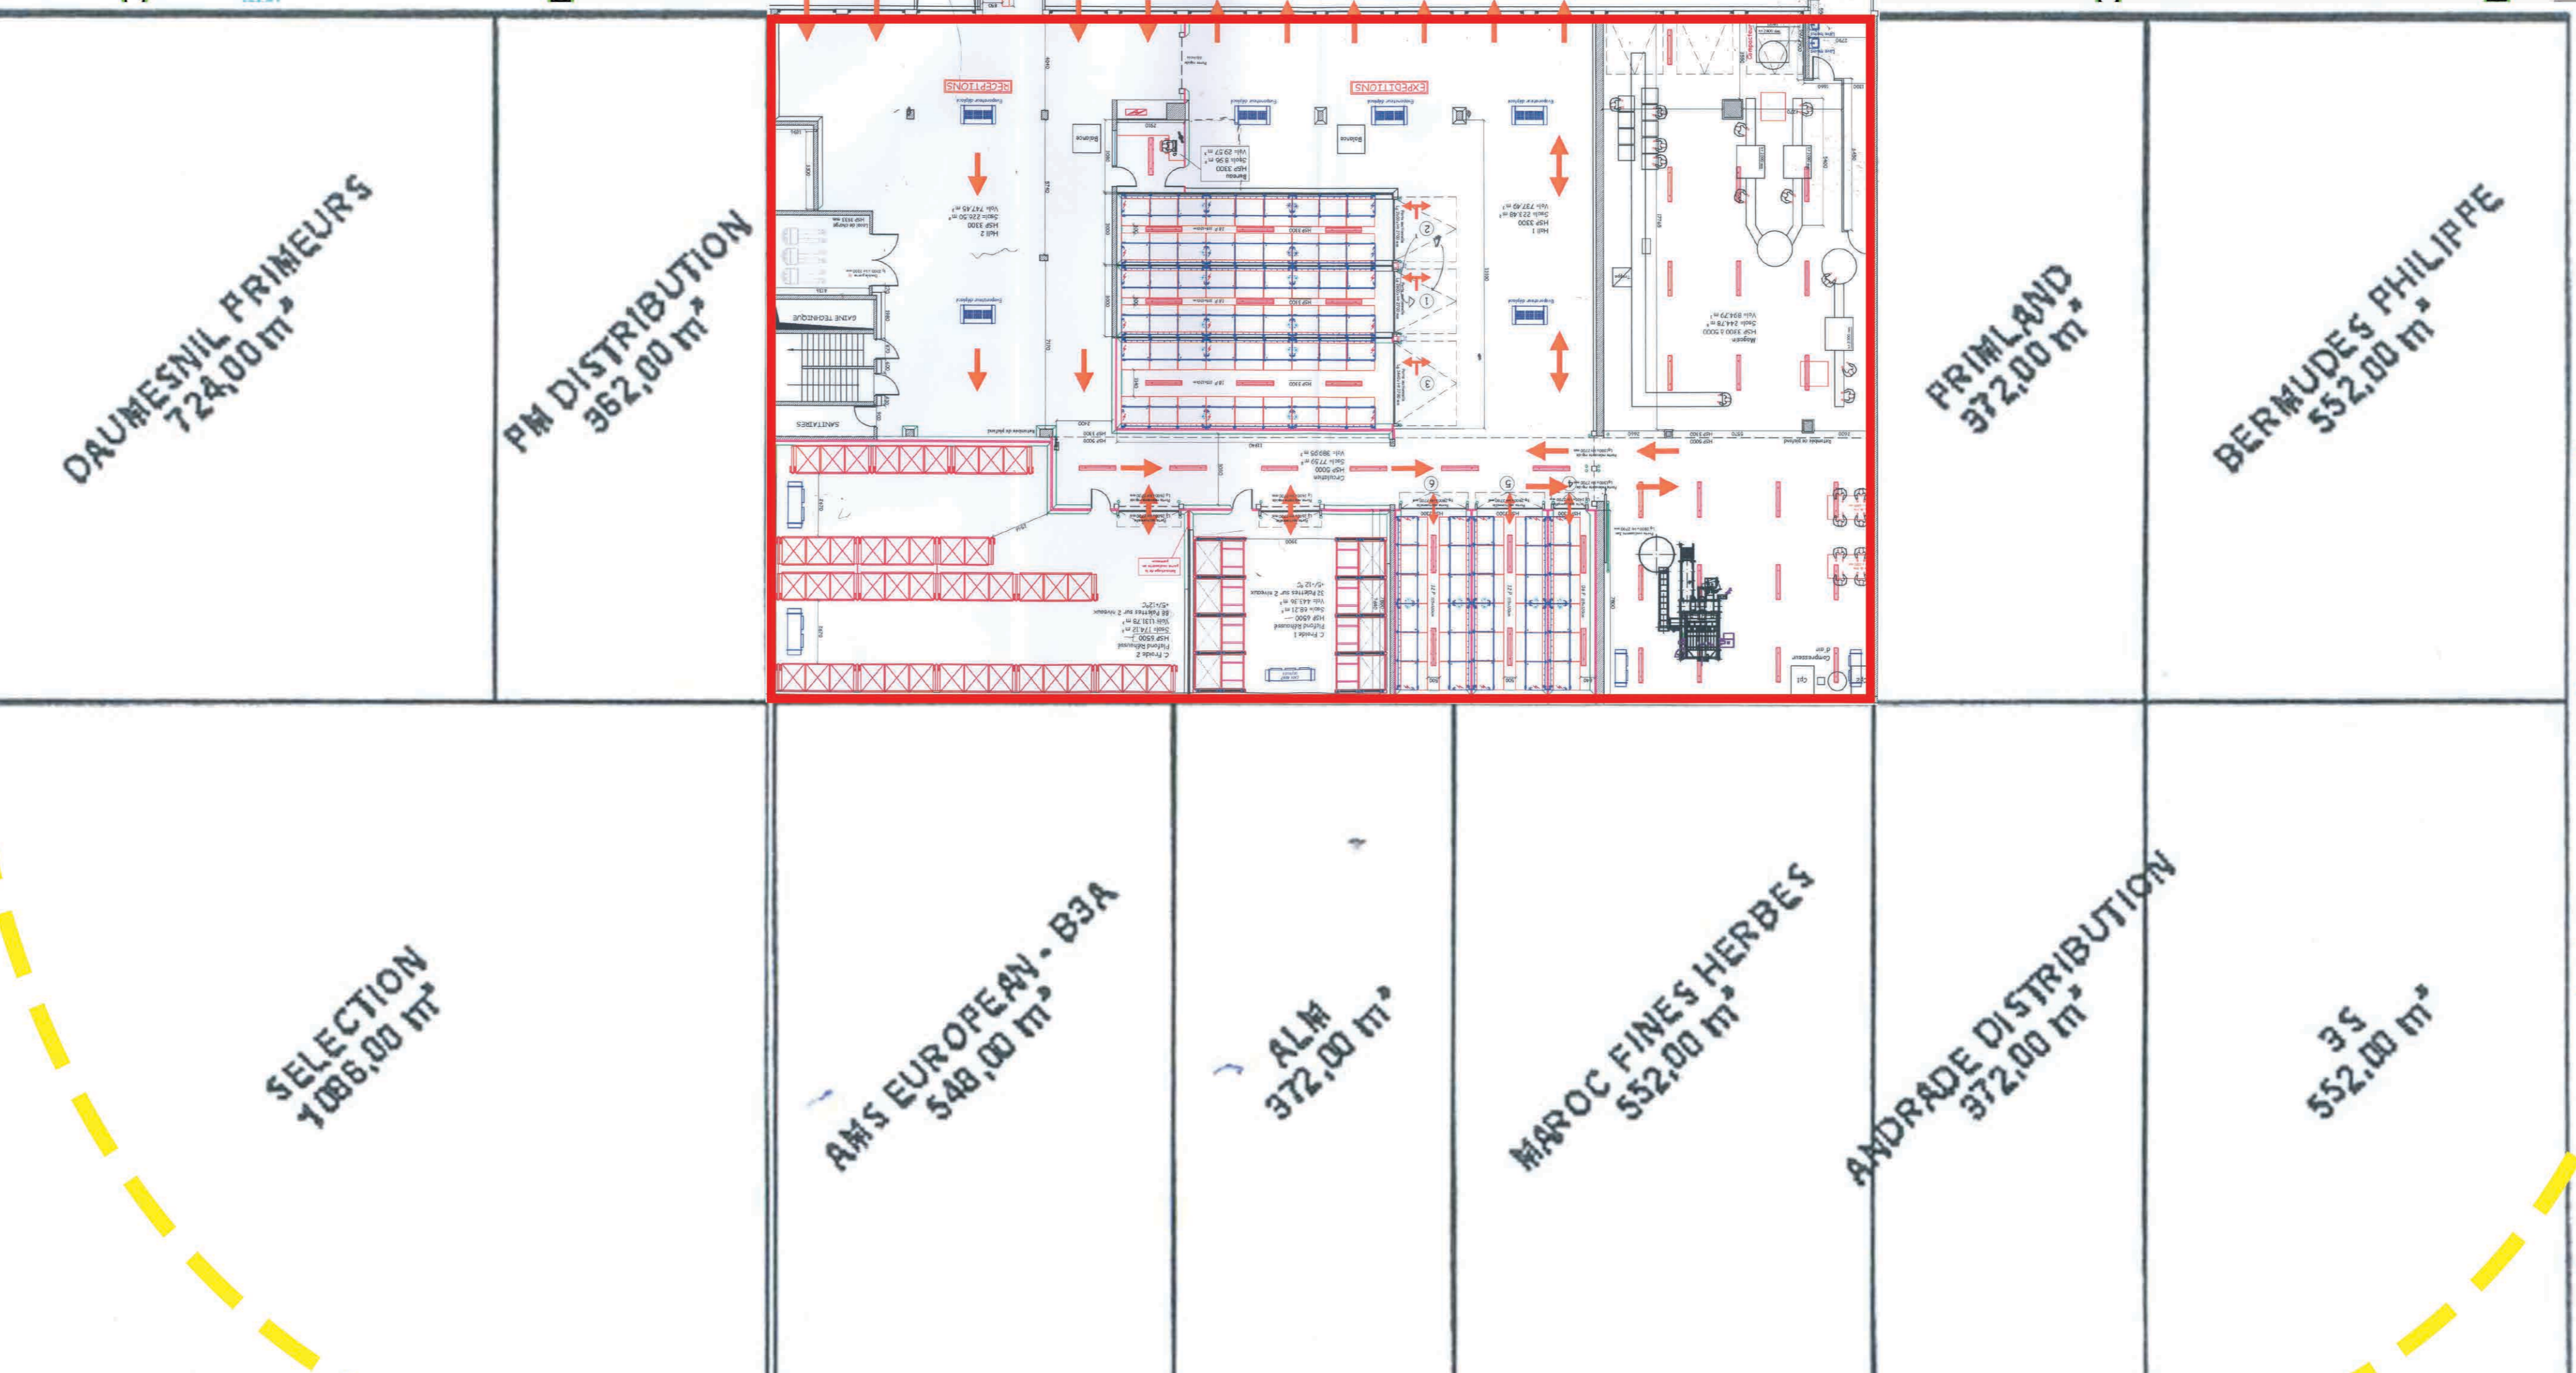

- Légende
- Réseaux eaux pluviales (EP)
  - Réseau Incendie
  - Réseau électrique
  - Niveau du sol
  - Réseau eaux usées (EU)
  - Réseau eaux potables (EP)



MIN de Rungis 62 RUE DE TOULOUSE, bâtiment B3 94594 RUNGIS cedex  
Tél : 01 82 39 00 30 Fax : 01 45 12 90 50

Commune de Rungis -94  
Murissage de fruits et légumes  
Rue de Toulouse

PLAN D'ENSEMBLE

www.ARCOEO.fr  
Assistance à la Réalisation - Conseil - Expertise  
Installations Classées pour la Protection de l'Environnement

59, avenue de Marinville  
94100 St Maur des Fossés  
Tél : 01 48 89 67 38 - Fax : 01 48 89 84 74

Modifications :	Date :
Date : 21-04-2017	Ech : 1/200e
Plan d'ensemble	Format : A0