


- Zone d'espace vente n+2 (combustibles et non combustibles)  
30000 colis /an maximum, produits en transit uniquement
- Murisseries (combustibles et non combustibles) 3 chambres :  
2 chambres de 24 palettes, 1 chambre de 39 palettes
- Zone de chambres froides (combustibles et non combustibles)  
7 chambres froide a température positive de 772m<sup>2</sup> dont 1 chambre froide pour les bananes plantain 76m<sup>2</sup> et 50 palettes, et une chambre froide à température négative de 49m<sup>2</sup>
- Zone stockage de gaz Azéthyl (non combustible, risque d'explosion, risque d'asphyxie),  
3 bouteilles

<p>Murissage de fruits et légumes - exploitant Tropic Island</p>	<div style="background-color: #008000; color: white; padding: 5px; font-weight: bold; font-size: 1.2em; margin-bottom: 5px;">ARCOE</div> <p style="font-size: 0.8em; margin: 0;">Assistance à la Réalisation - Conseil - Expertise Installations Classées pour la Protection de l'Environnement</p> <p style="text-align: right; margin: 0;">Juillet 2017</p>
<p>13 Avenue de Normandie, MIN Rungis, 94150 Rungis.</p>	<p>Plan de localisation des risques</p>

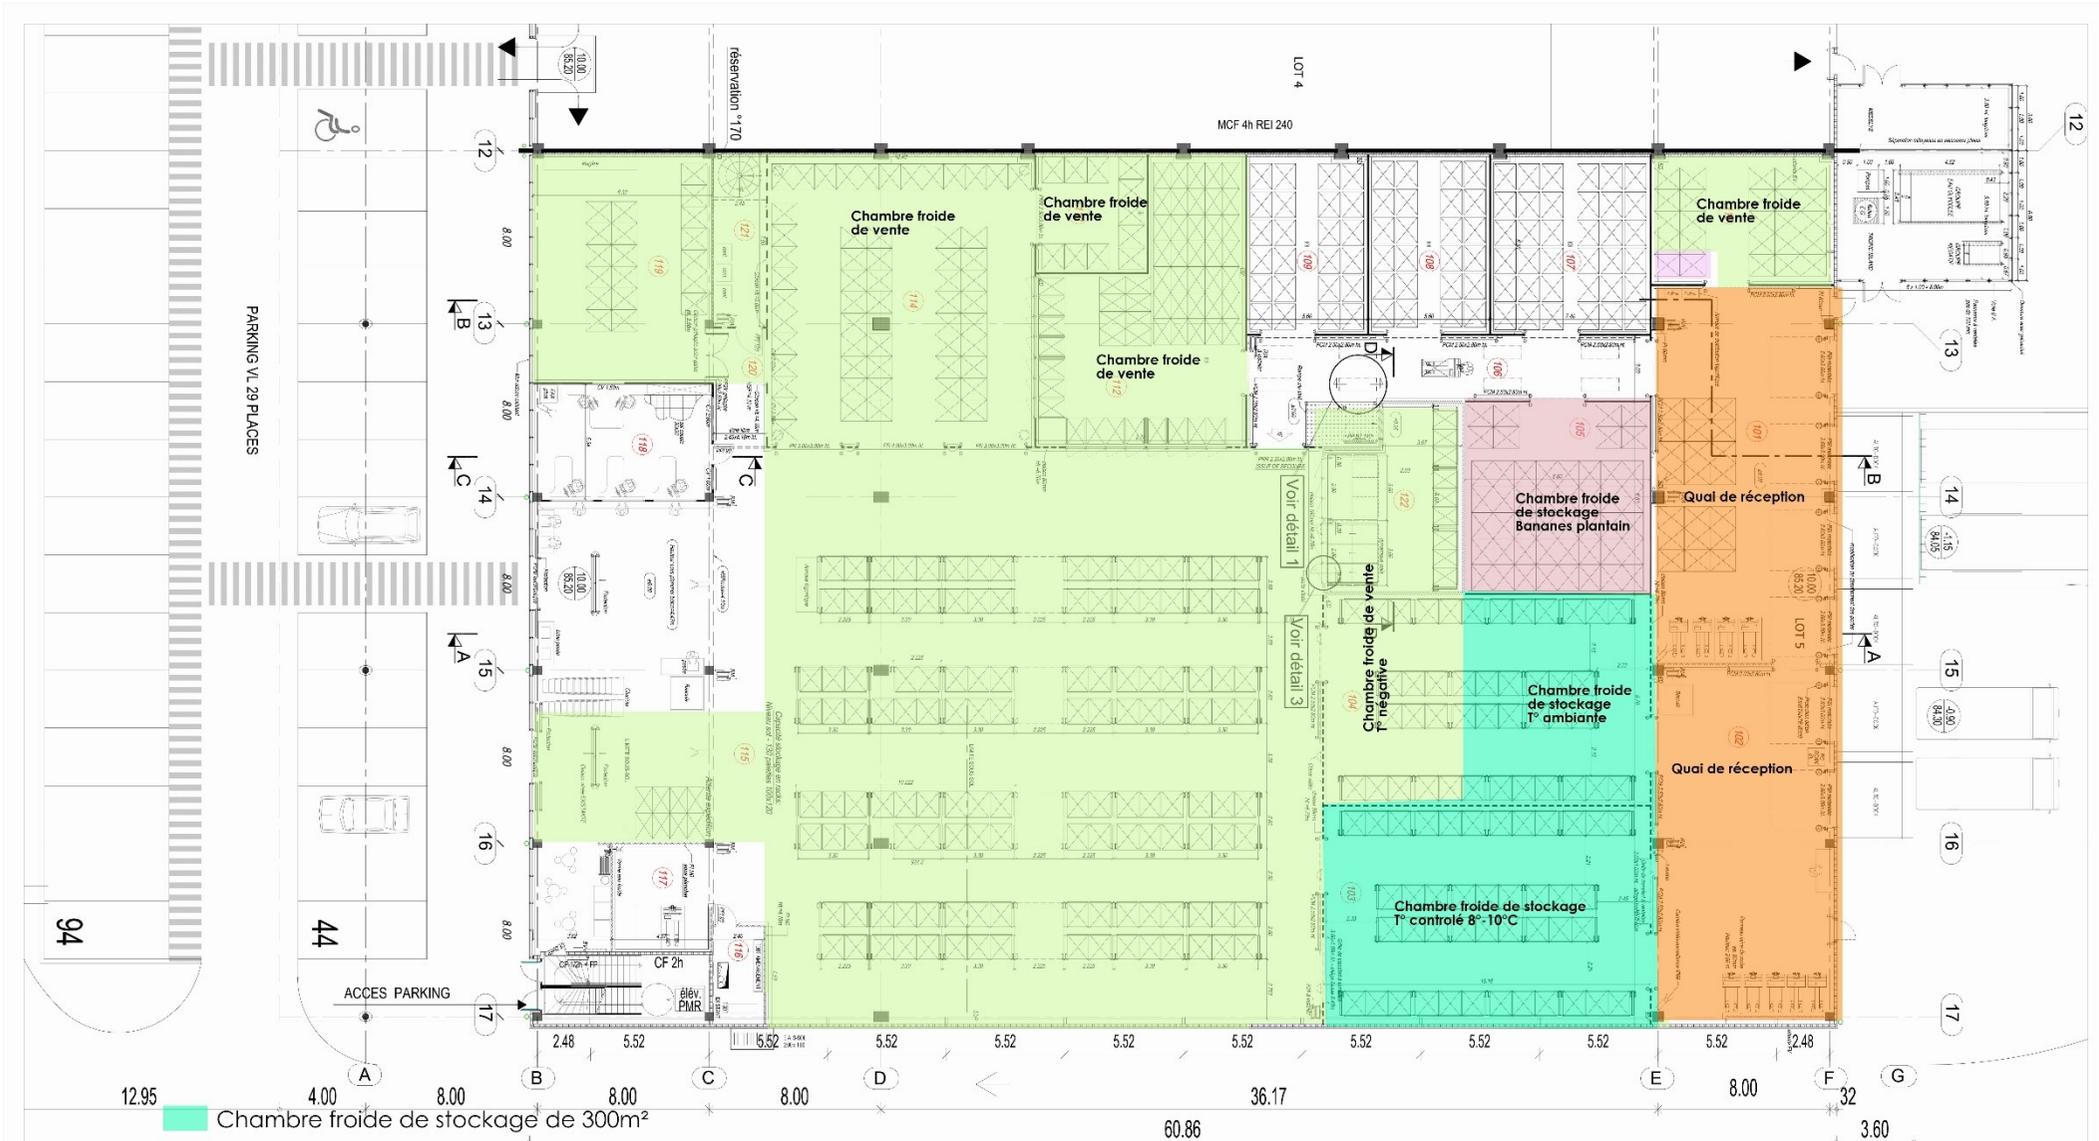

- Chambre froide de stockage de 300m<sup>2</sup>
- Zone de vente (en chambre froide négative ou en température ambiante) de 1540m<sup>2</sup>
- Zone de stockage chambre froide bananes plantain de 76m<sup>2</sup>
- zone de quai de reception a température ambiante et a température contrôlé (8-10°C) de 284m<sup>2</sup>

<p>Murissage de fruits et légumes - exploitant Tropic Island</p> <p style="text-align: right;"></p>	<p><b>ARCOE</b></p> <p>Assistance à la Réalisation - Conseil - Expertise</p> <p>Installations Classées pour la Protection de l'Environnement</p> <p>Juillet 2017</p>
<p>13 Avenue de Normandie, MIN Rungis, 94150 Rungis.</p>	<p>Plan de localisation des stocks</p>