


- limite emprise
- Voie projetée
- Voie existante
- EP - conduite existante
- EP - conduite projetée
- EP - ouvrage enterré projeté
- EP - regard Ø1000 projeté
- EP - regard de branchement projeté
- EP - avaloir à grille 80x80 projeté
- EP - avaloir à grille rectangulaire projeté
- EP - caniveau à grille projeté
- EU - conduite existante
- EU - conduite projetée
- EU - regard Ø900 projeté
- EU - regard de branchement projeté
- EUG - conduite projetée
- EUG - regard Ø800 projeté
- EUG - regard de branchement projeté
- Eclairage - fourreau existant
- Eclairage - fourreau projeté
- AEP - conduite existante
- AEP - conduite projetée
- AEP - chambre comptage projetée
- Chauffage Urbain existant
- Chauffage Urbain projeté
- HTA réseau sous fourreau projeté
- BTA réseau sous fourreau projeté
- Télécom - fourreau existant
- Télécom/Son - fourreau projeté
- Télécom/Son - chambre projetée
- SSI - fourreau projeté

Légende
 produits nus
 produits en carton
 produits sous vide
 boeuf avec MRS

Mandar importateur
 fruits, légumes,
 condiments,
 herbes aromatiques

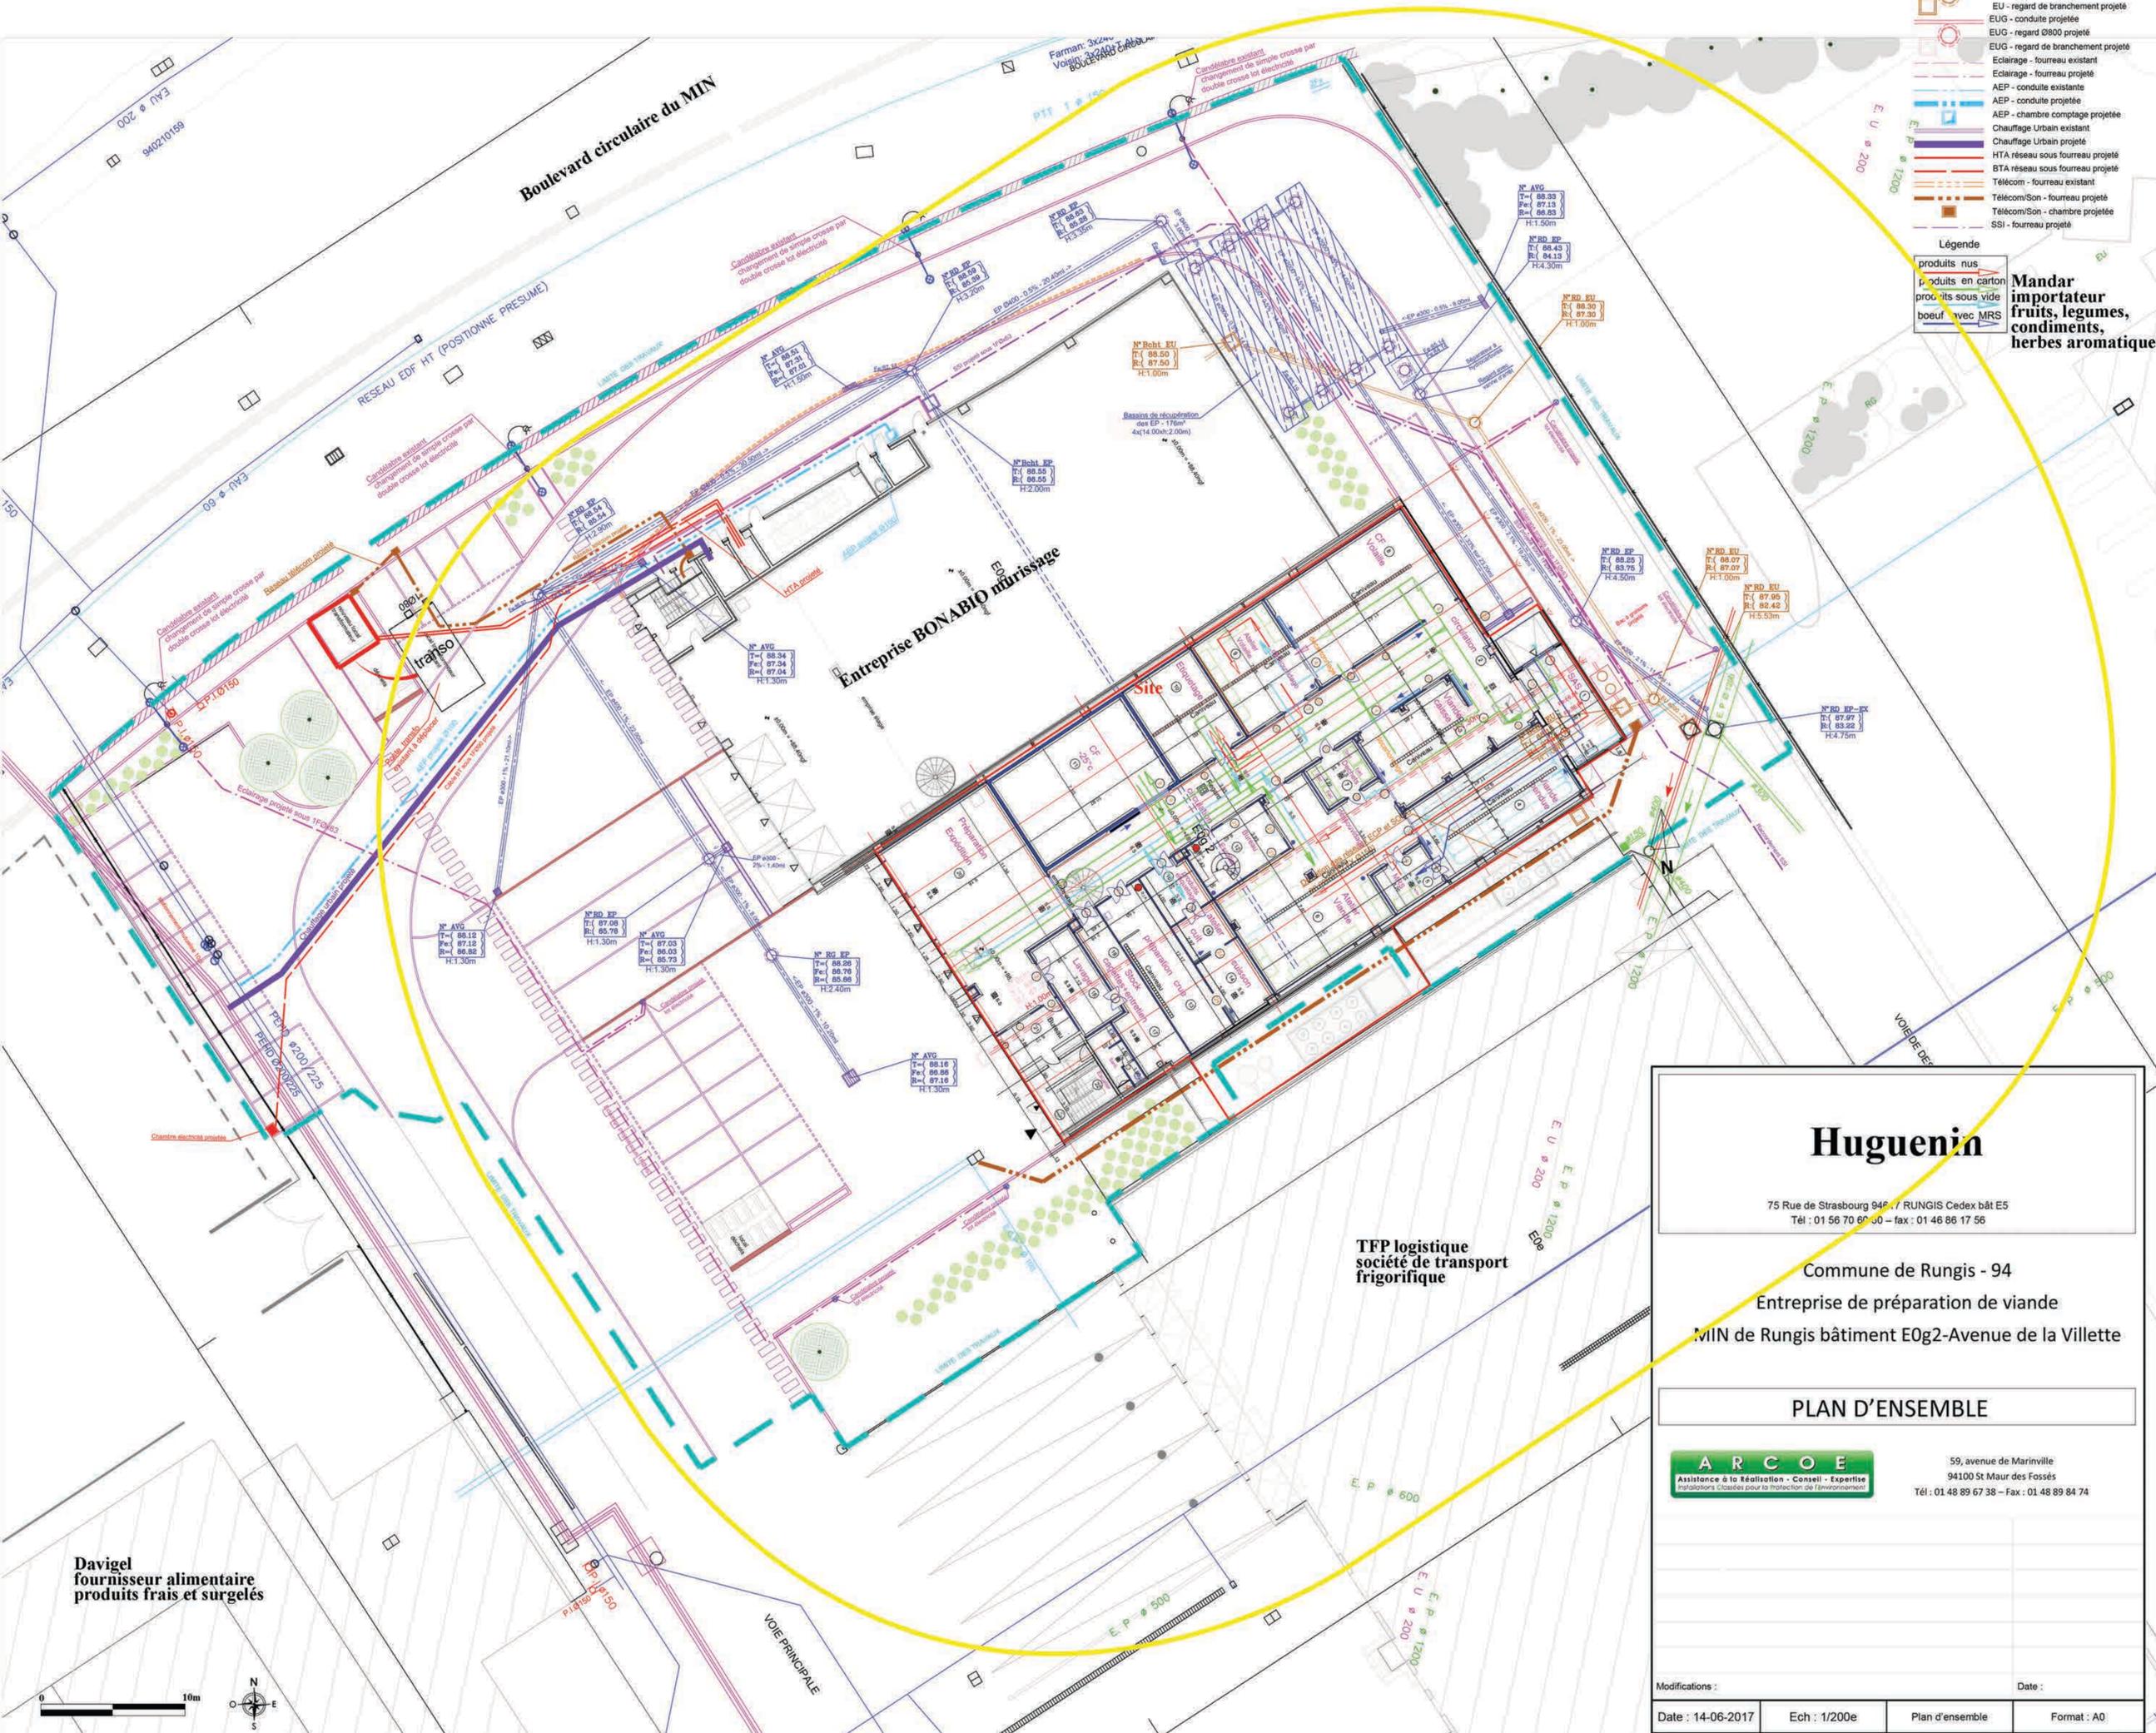

Huguenin
 75 Rue de Strasbourg 94F 7 RUNGIS Cedex bât E5
 Tél : 01 56 70 60 00 - fax : 01 46 86 17 56

Commune de Rungis - 94
 Entreprise de préparation de viande
 MIN de Rungis bâtiment E0g2-Avenue de la Villette

PLAN D'ENSEMBLE

ARCOE
 Assistance à la Réalisation - Conseil - Expertise
 Ingénierie - Créateur pour la protection de l'environnement

59, avenue de Mariville
 94100 St Maur des Fossés
 Tél : 01 48 89 67 38 - Fax : 01 48 89 84 74