


projet alimentation de gaz et extraction

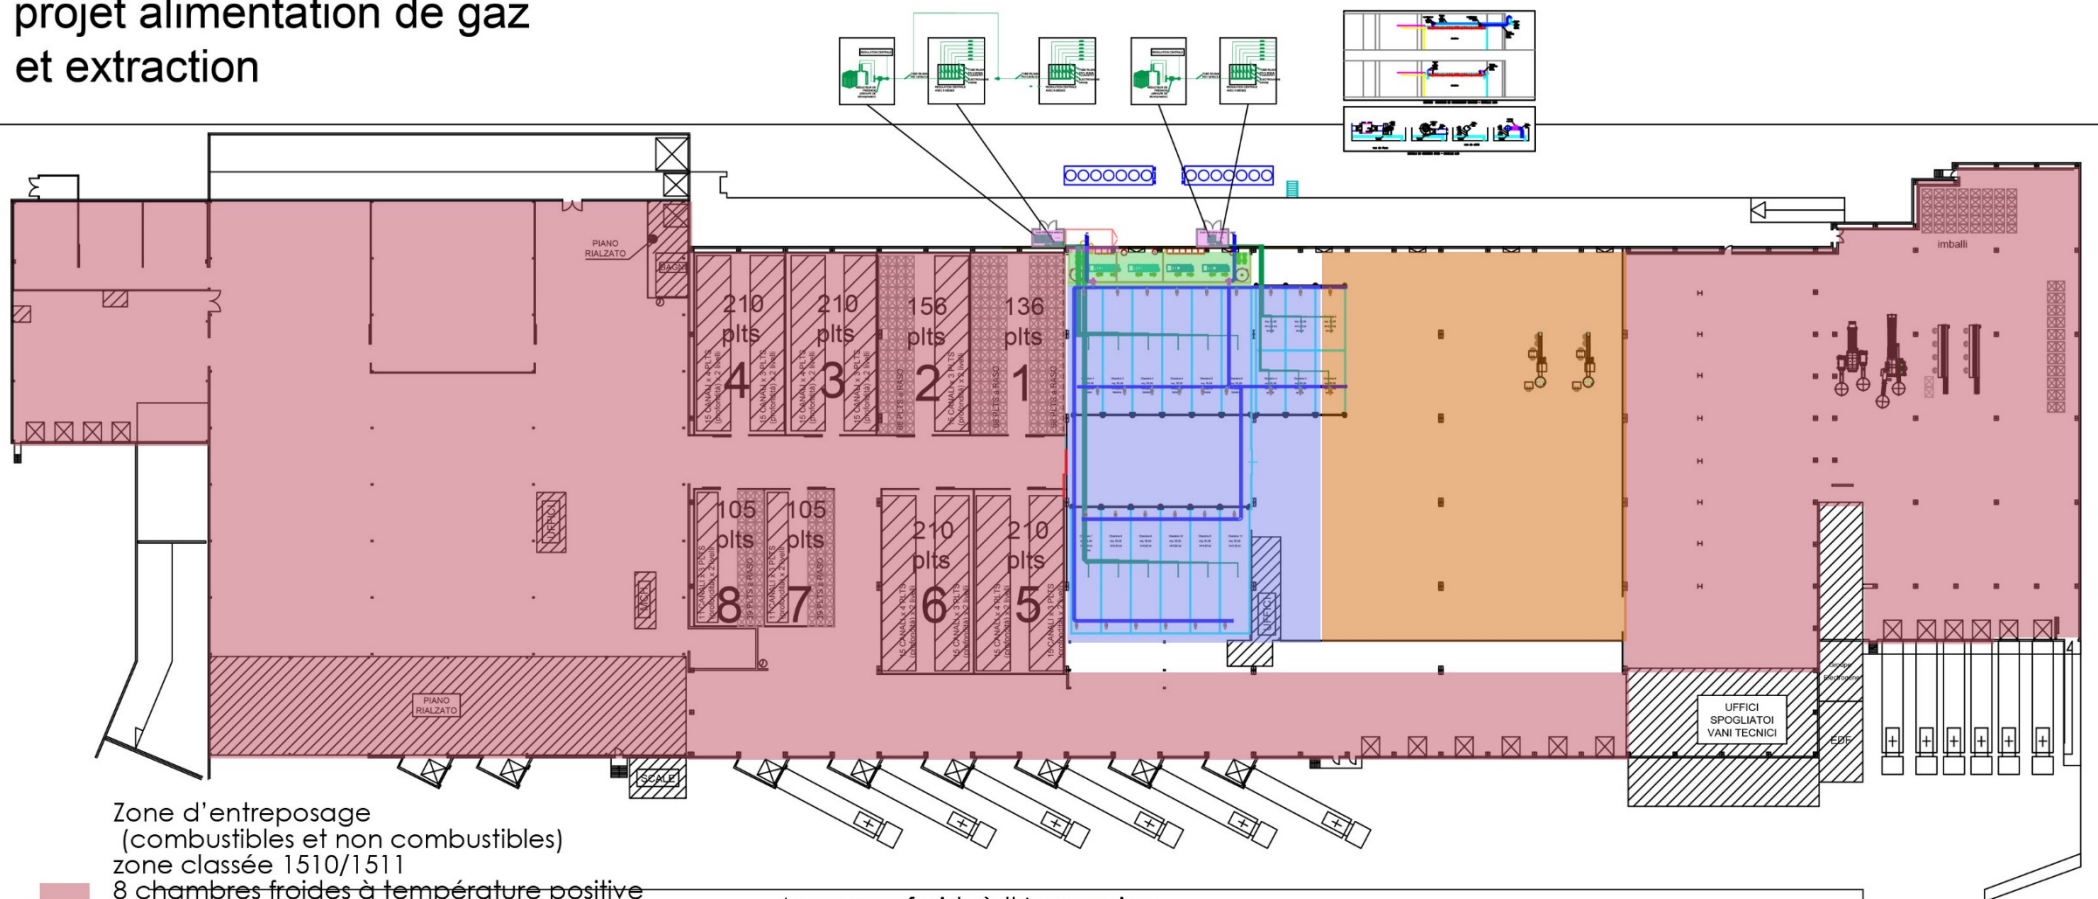

Zone d'entreposage
(combustibles et non combustibles)
zone classée 1510/1511

8 chambres froides à température positive
de 1610 palettes au total, zone de stockage
en vrac ou en rack et quais

Zone stockage de gaz Azéthyl
(non combustible, risque d'explosion,
risque d'asphyxie),
2racks de 8 bouteilles = 16 bouteilles

4 groupes froids à l'Ammoniac
de 104 kg (non combustible, risque d'explosion,
risque d'asphyxie)

Murisseries
(combustibles et non combustibles)
14 chambres : 48 palettes, total 672 palettes

Zone de conditionnement
(combustibles et non combustibles)
stock limité à 2 jours de production
de fruits et d'emballages


Murissage de fruits et légumes
- exploitant AZ Rungis succursale d'AZ France



Mars 2019

18/28 Rue du Puits Dixme, 94320 Thiais

Plan de potentiel de dangers

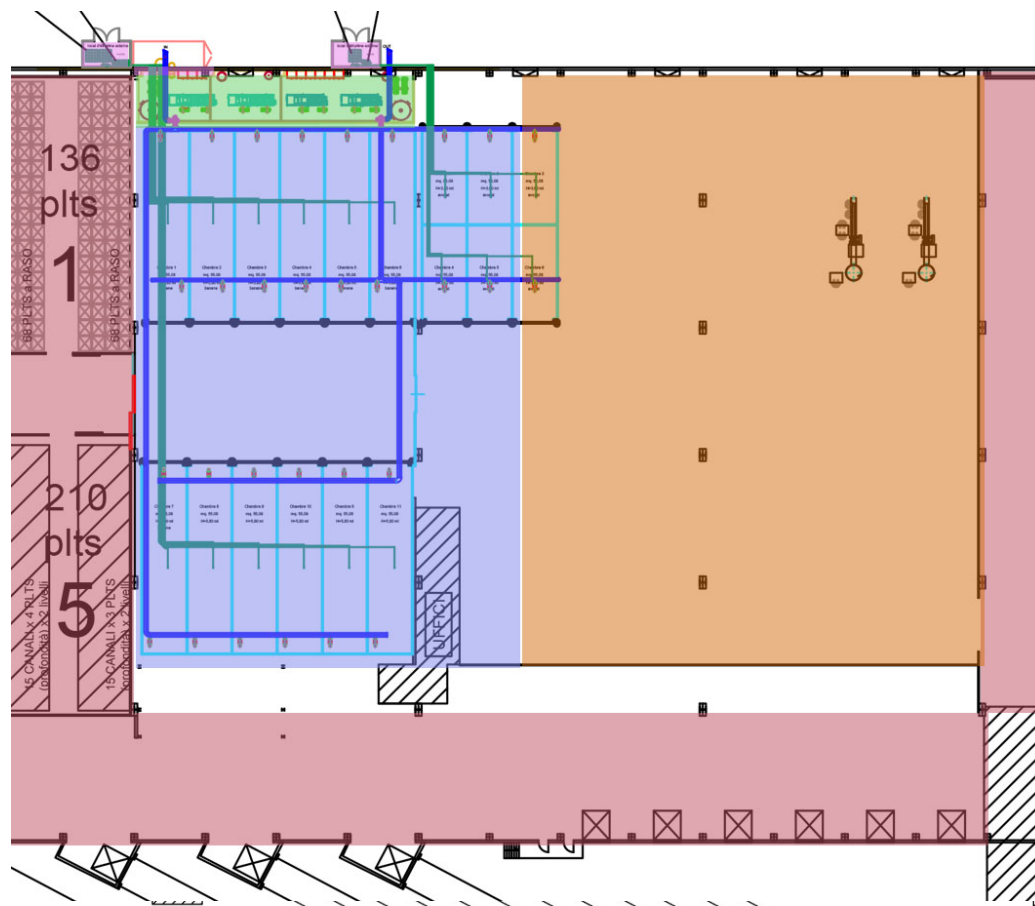

Zone d'entreposage
(combustibles et non combustibles)
zone classée 1510/1511

8 chambres froides à température positive
de 1610 palettes au total, zone de stockage
en vrac ou en rack et quais

Zone stockage de gaz Azéthyl
(non combustible, risque d'explosion,
risque d'asphyxie),
2 racks de 8 bouteilles = 16 bouteilles

4 groupes froids à l'Ammoniac
de 104 kg (non combustible, risque d'explosion,
risque d'asphyxie)

Murisseries
(combustibles et non combustibles)
14 chambres : 48 palettes, total 672 palettes

Zone de conditionnement
(combustibles et non combustibles)
stock limité à 2 jours de production
de fruits et d'emballages

Murissage de fruits et légumes
- exploitant AZ Rungis succursale d'AZ France





Mars 2019

18/28 Rue du Puits Dixme, 94320 Thiais

Plan de potentiel de dangers zoom

projet alimentation de gaz et extraction

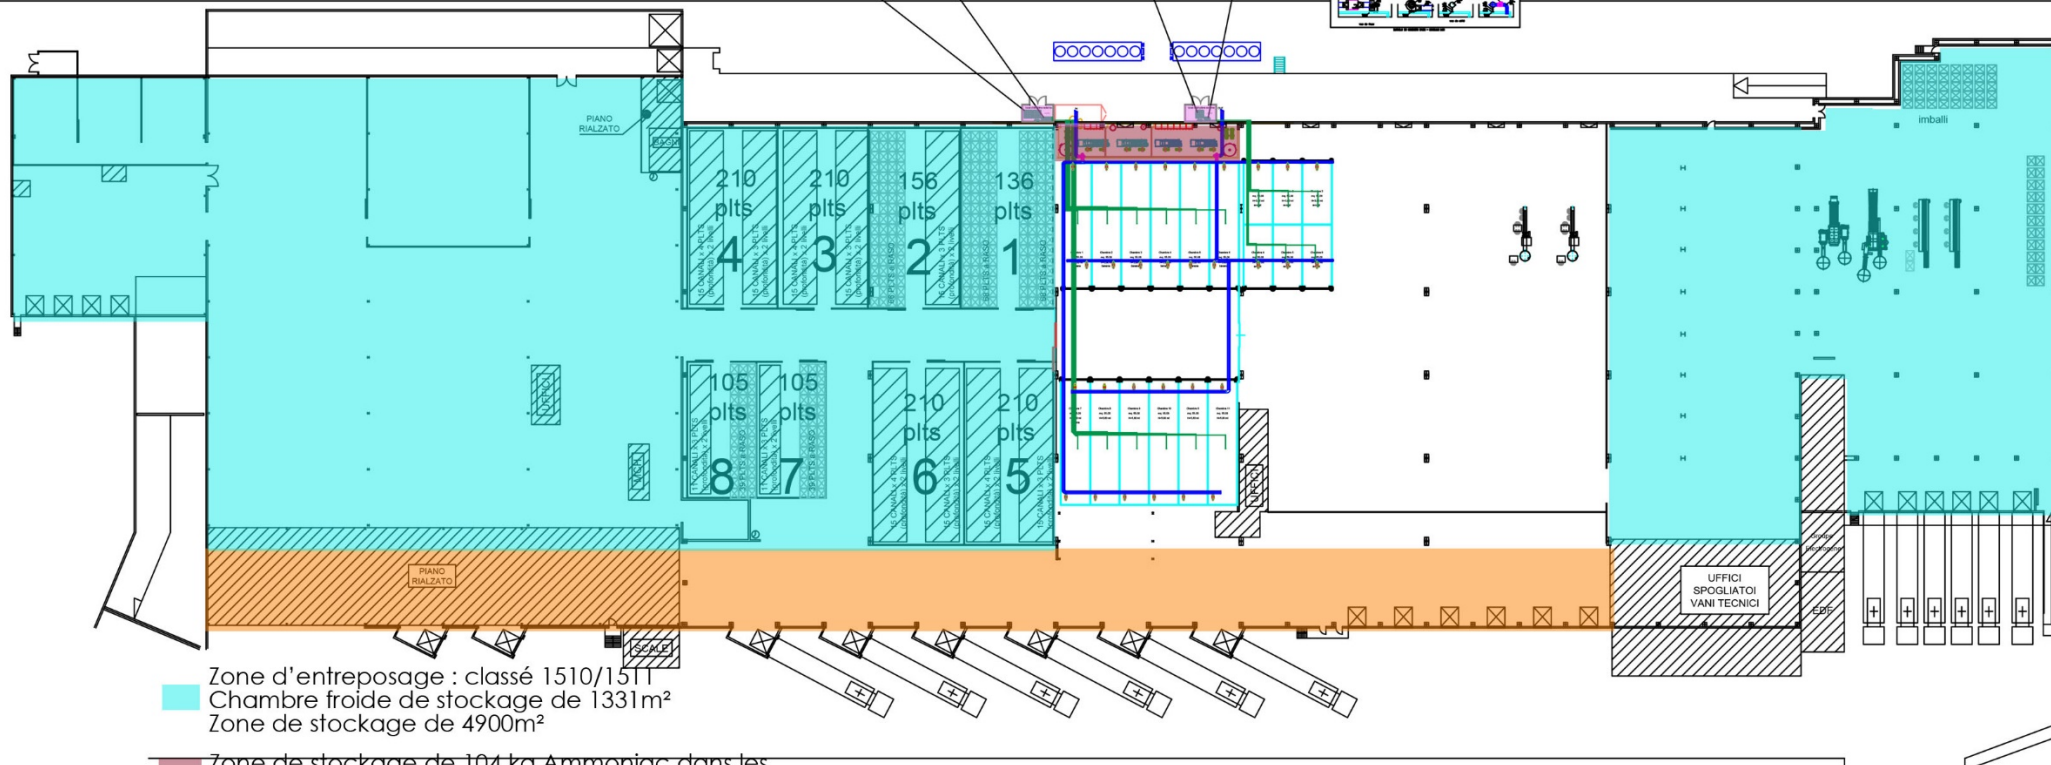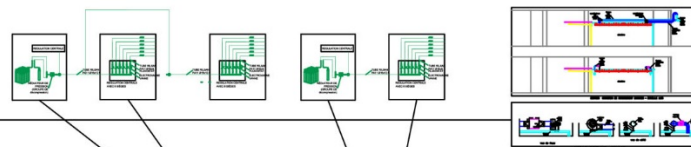

- Zone d'entrepasage : classé 1510/1511
- Chambre froide de stockage de 1331m²
- Zone de stockage de 4900m²
- Zone de stockage de 104 kg Ammoniac dans les 4 groupes froids
- Zone stockage de gaz Azéthyl 2 racks de 8 bouteilles
- Zone de quai de reception/expédition de 1245m²


Murissage de fruits et légumes
- exploitant AZ Rungis succursale d'AZ France



Mars 2019

18/28 Rue du Puits Dixme, 94320 Thiais

Plan de localisation des stocks

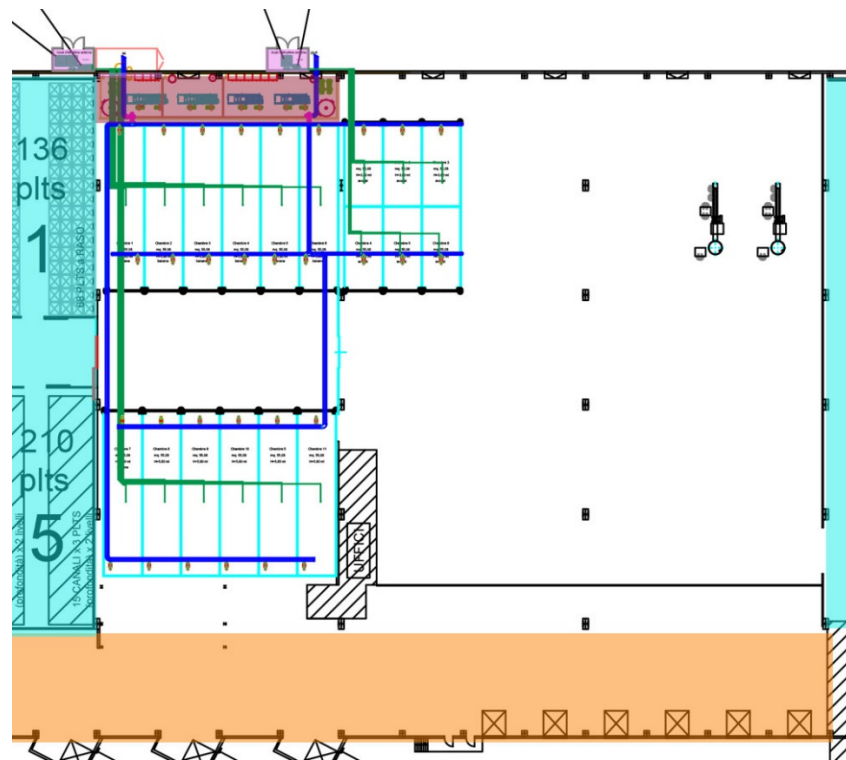

- Zone d'entreposage : classé 1510/1511
- Chambre froide de stockage de 1331m²
- Zone de stockage de 4900m²
- ~~Zone de stockage de 104 kg Ammoniac dans les 4 groupes froids~~
- Zone stockage de gaz Azéthyl
2 racks de 8 bouteilles
- Zone de quai de reception/expédition de 1245m²

Murissage de fruits et légumes
- exploitant AZ Rungis succursale d'AZ France



Mars 2019

18/28 Rue du Puits Dixme, 94320 Thiais

Plan de localisation des stocks zoom